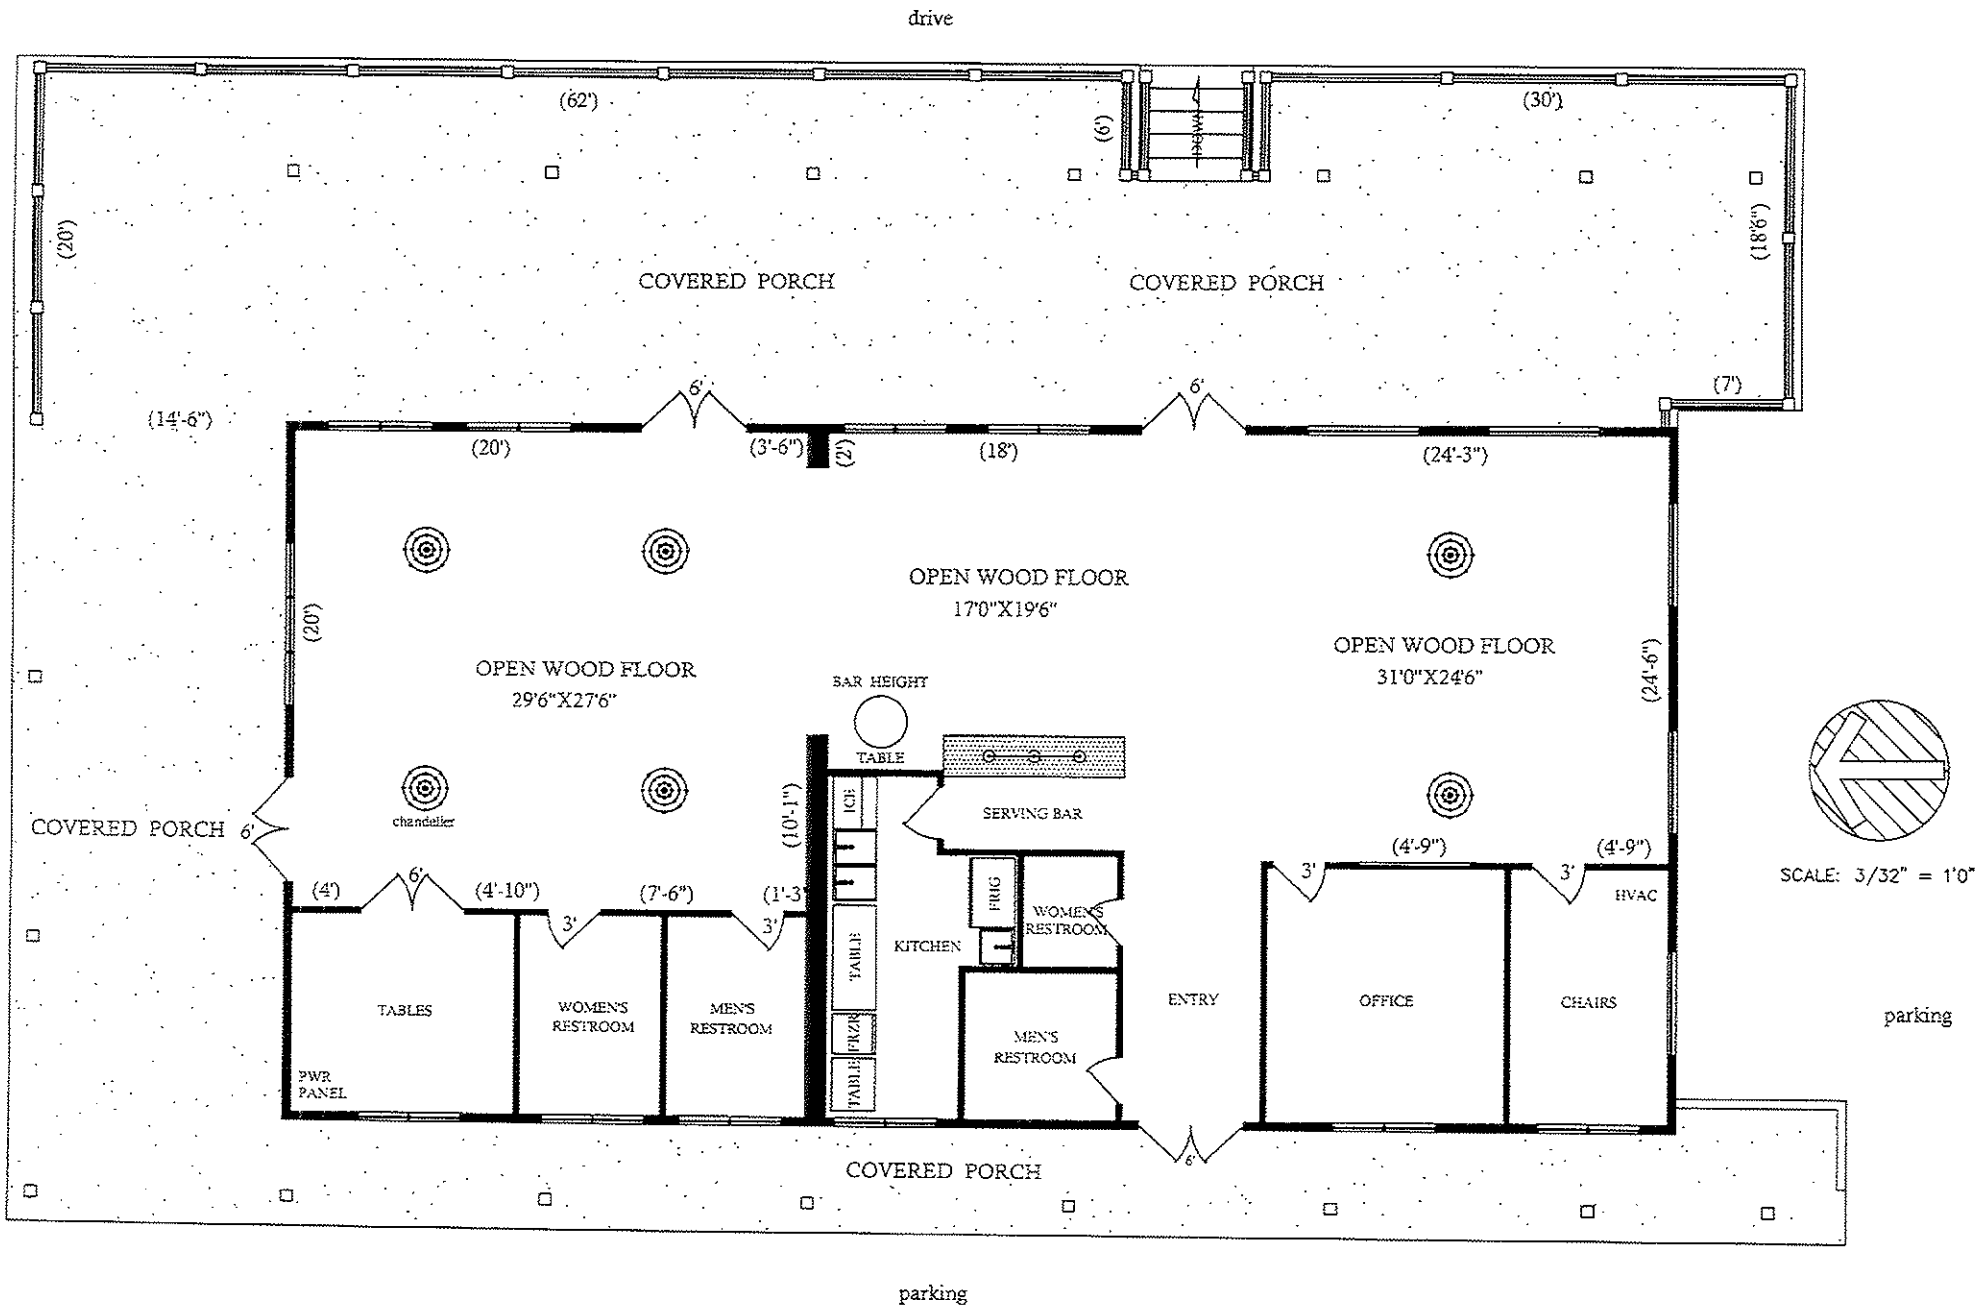
drive
(62')
(6')
(30')
(20')
(18'6")
COVERED PORCH
COVERED PORCH
(7')
(14'-6")
6'
6'
(20')
(3'-6")
(2')
(18')
(24'-3")
OPEN WOOD FLOOR
17'0"X19'6"
OPEN WOOD FLOOR
29'6"X27'6"
OPEN WOOD FLOOR
31'0"X24'6"
(20')
(24'-6")
BAR HEIGHT
TABLE
SERVING BAR
chandelier
COVERED PORCH
6'
(10'-1")
ICE
TABLE
FRZR
TABLE
KITCHEN
FRIG
WOMEN'S RESTROOM
MEN'S RESTROOM
ENTRY
(4')
6'
(4'-10")
3'
(7'-6")
(1'-3")
3'
3'
(4'-9")
3'
(4'-9")
3'
HVAC
TABLES
WOMEN'S RESTROOM
MEN'S RESTROOM
PWR PANEL
OFFICE
CHAIRS
6'
COVERED PORCH
SCALE: 3/32" = 1'0"
parking
parking